
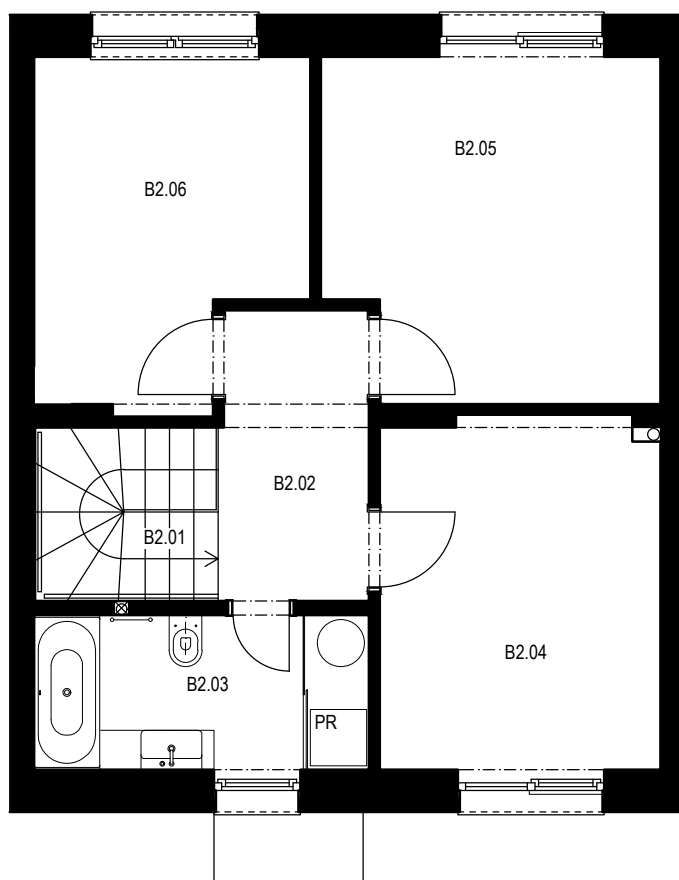


STREDOVÝ RADOVÝ RD - ĽAVÝ

Sonety
Váš vy(bá)snený domov

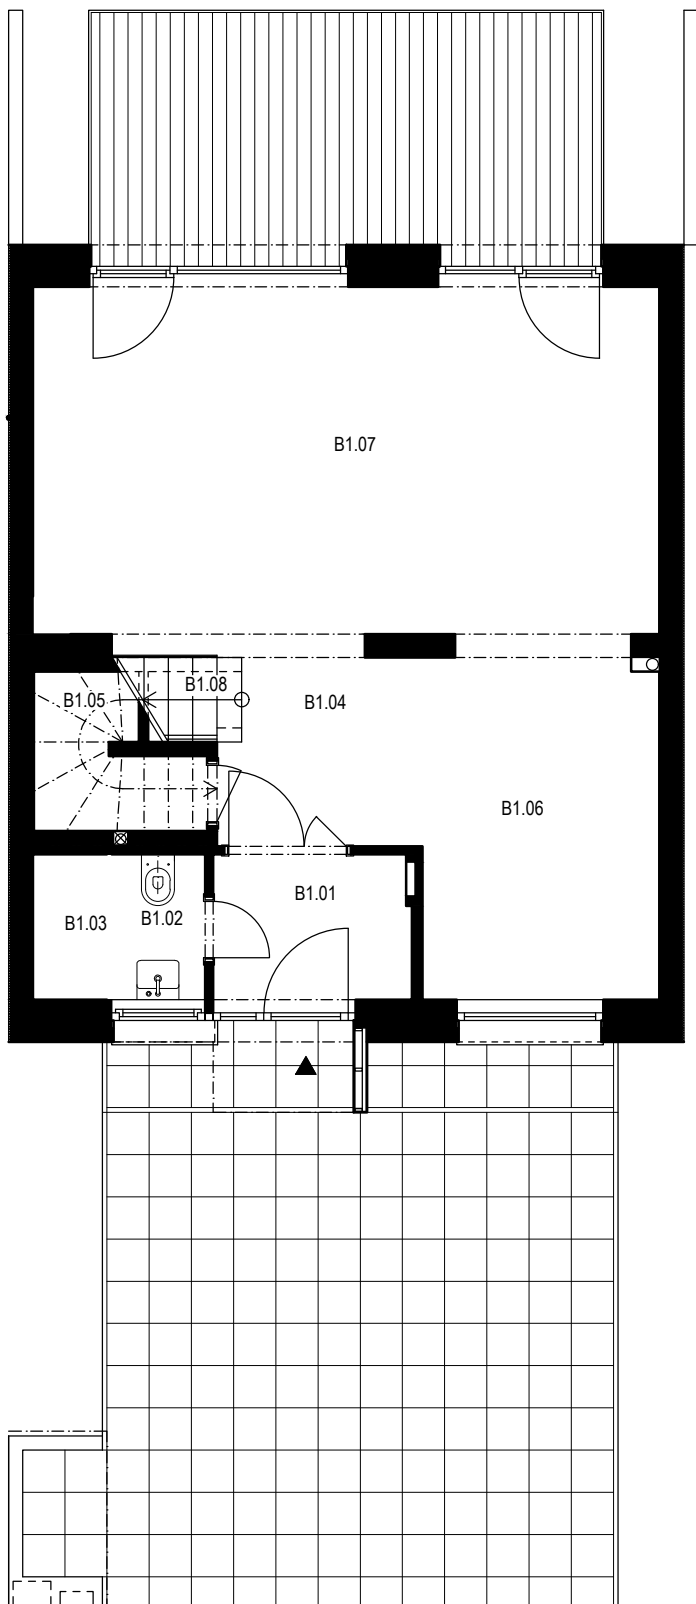

RADOVÝ RD- A2, A4, A6, B2, B4, B6, C3, C5, D3, D5, E3, E5					
Č.M.	NÁZOV MIESNOSTI	m ²	Č.M.	NÁZOV MIESNOSTI	m ²
B1.01	VSTUP	3,46	B2.01	SCHODY	2,80
B1.02	WC	1,54	B2.02	KOMUNIKÁCIA	4,90
B1.03	KOMORA	1,22	B2.03	KÚPEĽNA + WC	6,02
B1.04	KOMUNIKÁCIA	4,18	B2.04	IZBA	11,36
B1.05	SKLAD	2,45	B2.05	SPÁLŇNA RODIČOV	12,94
B1.06	KUCHYŇA	9,17	B2.06	IZBA	9,89
B1.07	OBÝVACIA IZBA	26,49			
B1.08	SCHODY	1,00			
ÚŽITKOVÁ PLOCHA SPOLU					97,42