
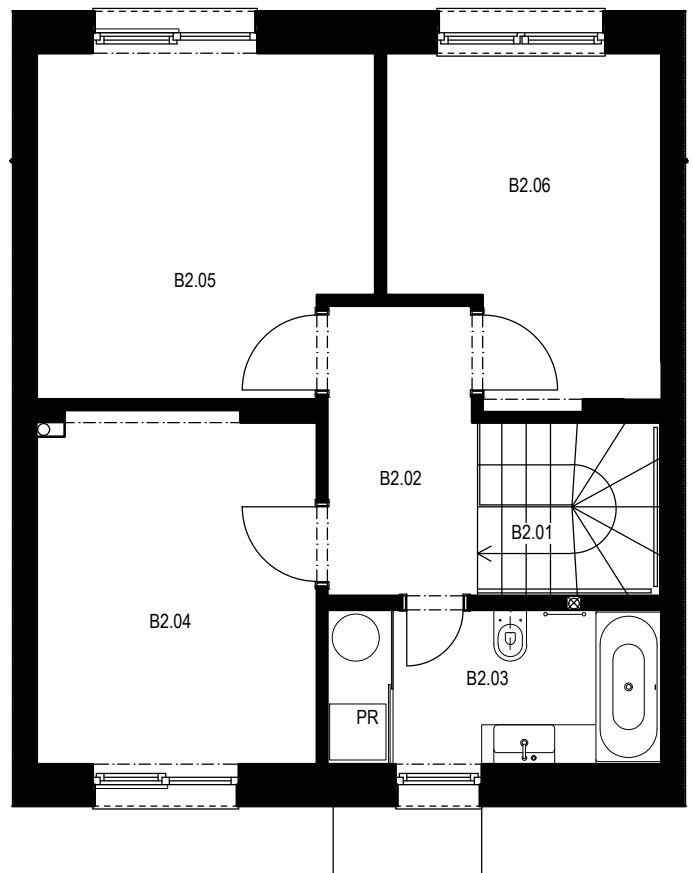


# STREDOVÝ RADOVÝ RD - PRAVÝ

*Sonety*  
 Váš vy(bá)snený domov

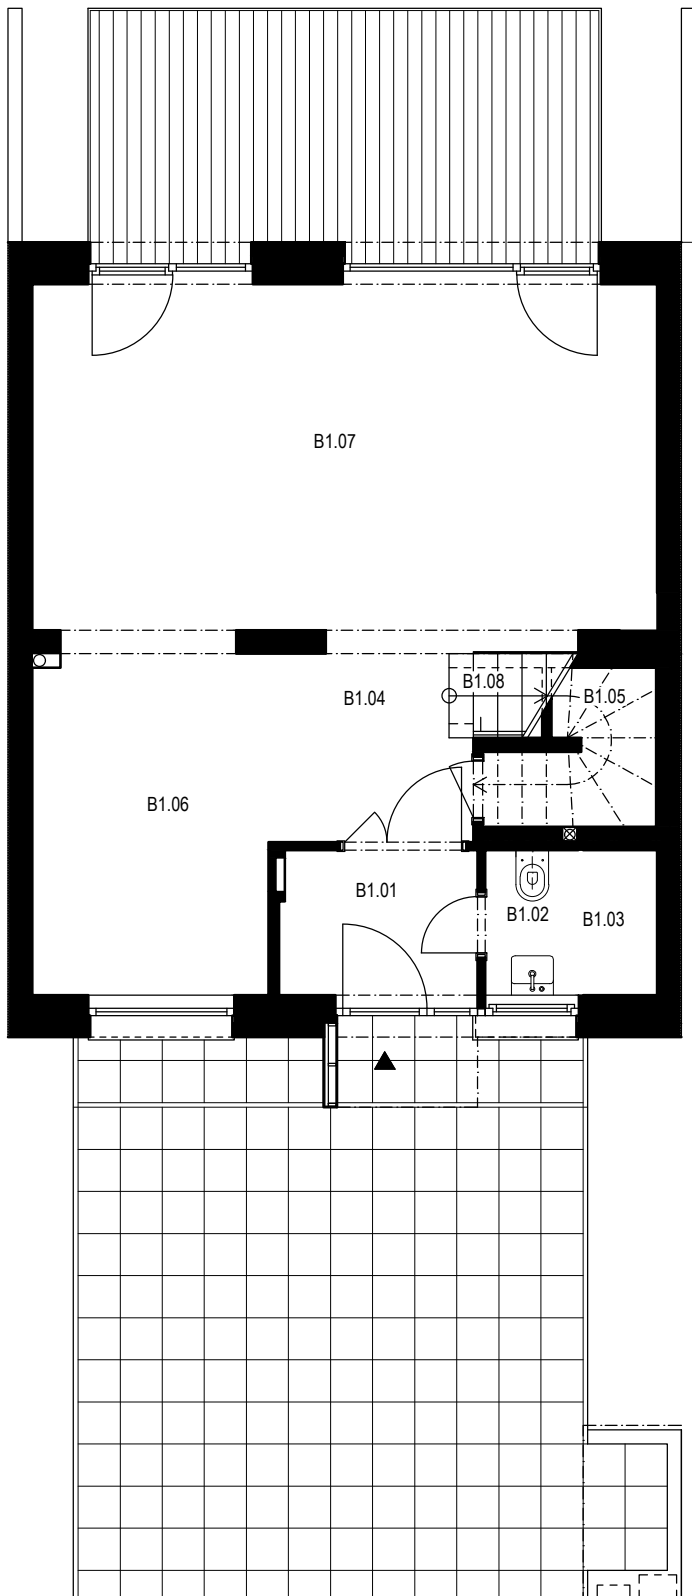

RADOVÝ RD - A3, A5, B3, B5, C2, C4, D2, D4, E2, E4					
Č.M.	NÁZOV MIESTNOSTI	m <sup>2</sup>	Č.M.	NÁZOV MIESTNOSTI	m <sup>2</sup>
B1.01	VSTUP	3,46	B2.01	SCHODY	2,80
B1.02	WC	1,54	B2.02	KOMUNIKÁCIA	4,90
B1.03	KOMORA	1,22	B2.03	KÚPEĽŇA + WC	6,02
B1.04	KOMUNIKÁCIA	4,18	B2.04	IZBA	11,36
B1.05	SKLAD	2,45	B2.05	SPÁLŇA RODIČOV	12,94
B1.06	KUCHYŇA	9,17	B2.06	IZBA	9,89
B1.07	OBÝVACIA IZBA	26,49	<b>ÚŽITKOVÁ PLOCHA SPOLU</b>		<b>97,42</b>
B1.08	SCHODY	1,00			