
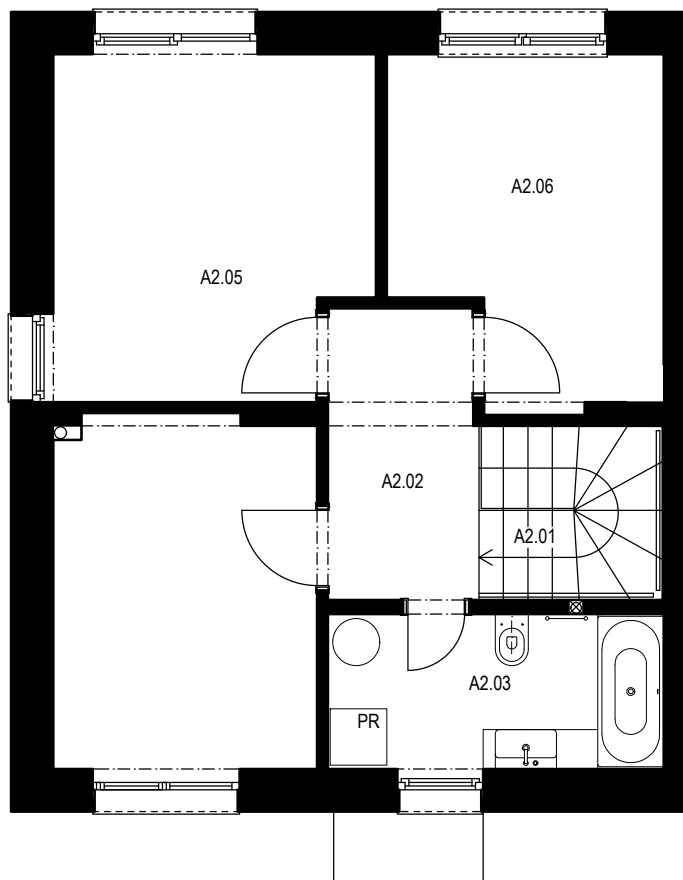


KRAJNÝ RADOVÝ RD - PRAVÝ

Sonety
 Váš vy(bá)snený domov

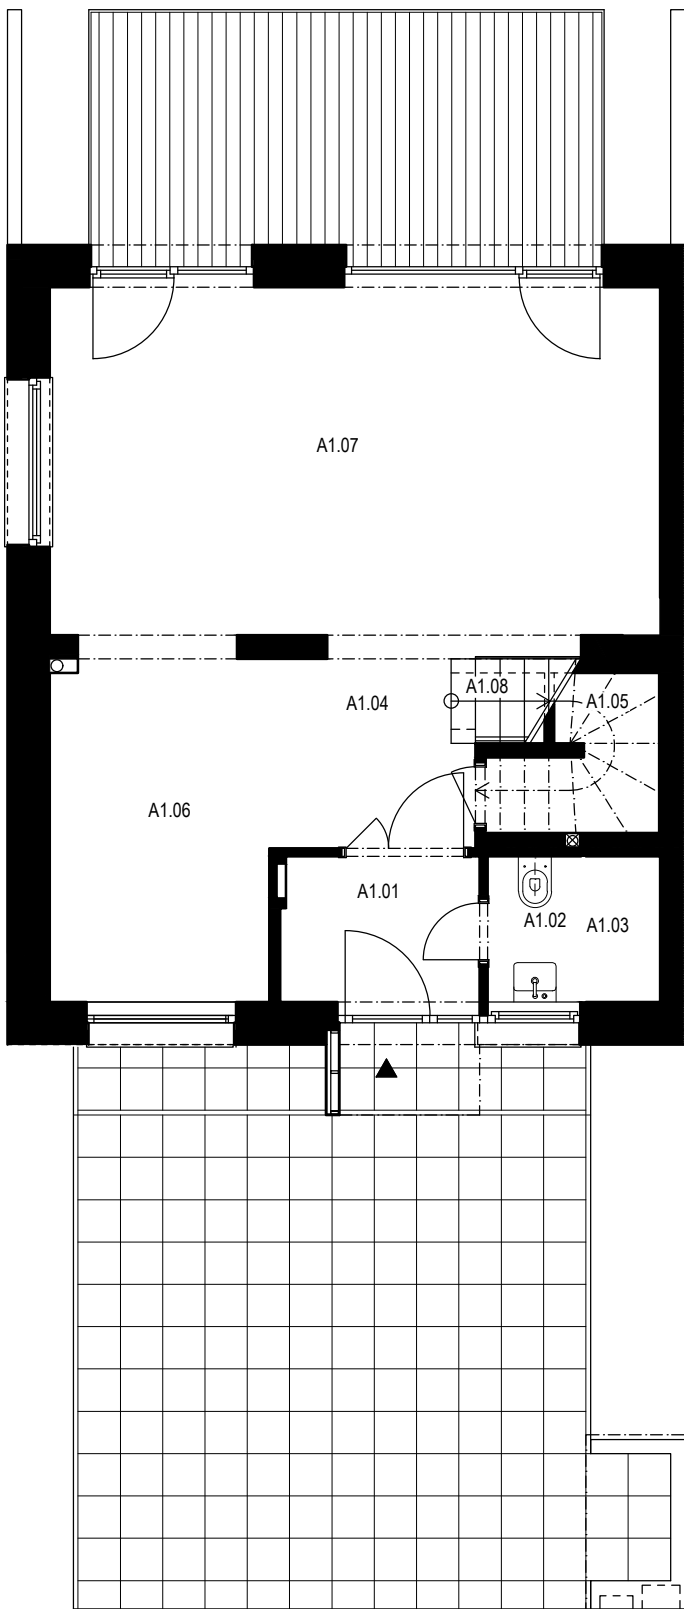

RADOVÝ RODINNÝ DOM - A1, B1, C6, D6, E6					
Č.M.	NÁZOV MIESNOSTI	m ²	Č.M.	NÁZOV MIESNOSTI	
A1.01	VSTUP	3,46	A2.01	SCHODY	2,80
A1.02	WC	1,54	A2.02	KOMUNIKÁCIA	4,90
A1.03	KOMORA	1,22	A2.03	KÚPEĽŇA + WC	6,02
A1.04	KOMUNIKÁCIA	4,18	A2.04	IZBA	10,64
A1.05	SKLAD	2,45	A2.05	SPÁLŇA RODIČOV	12,37
A1.06	KUCHYŇA	8,48	A2.06	IZBA	9,89
A1.07	OBÝVACIA IZBA	25,74	ÚŽITKOVÁ PLOCHA SPOLU		94,69
A1.08	SCHODY	1,00			